


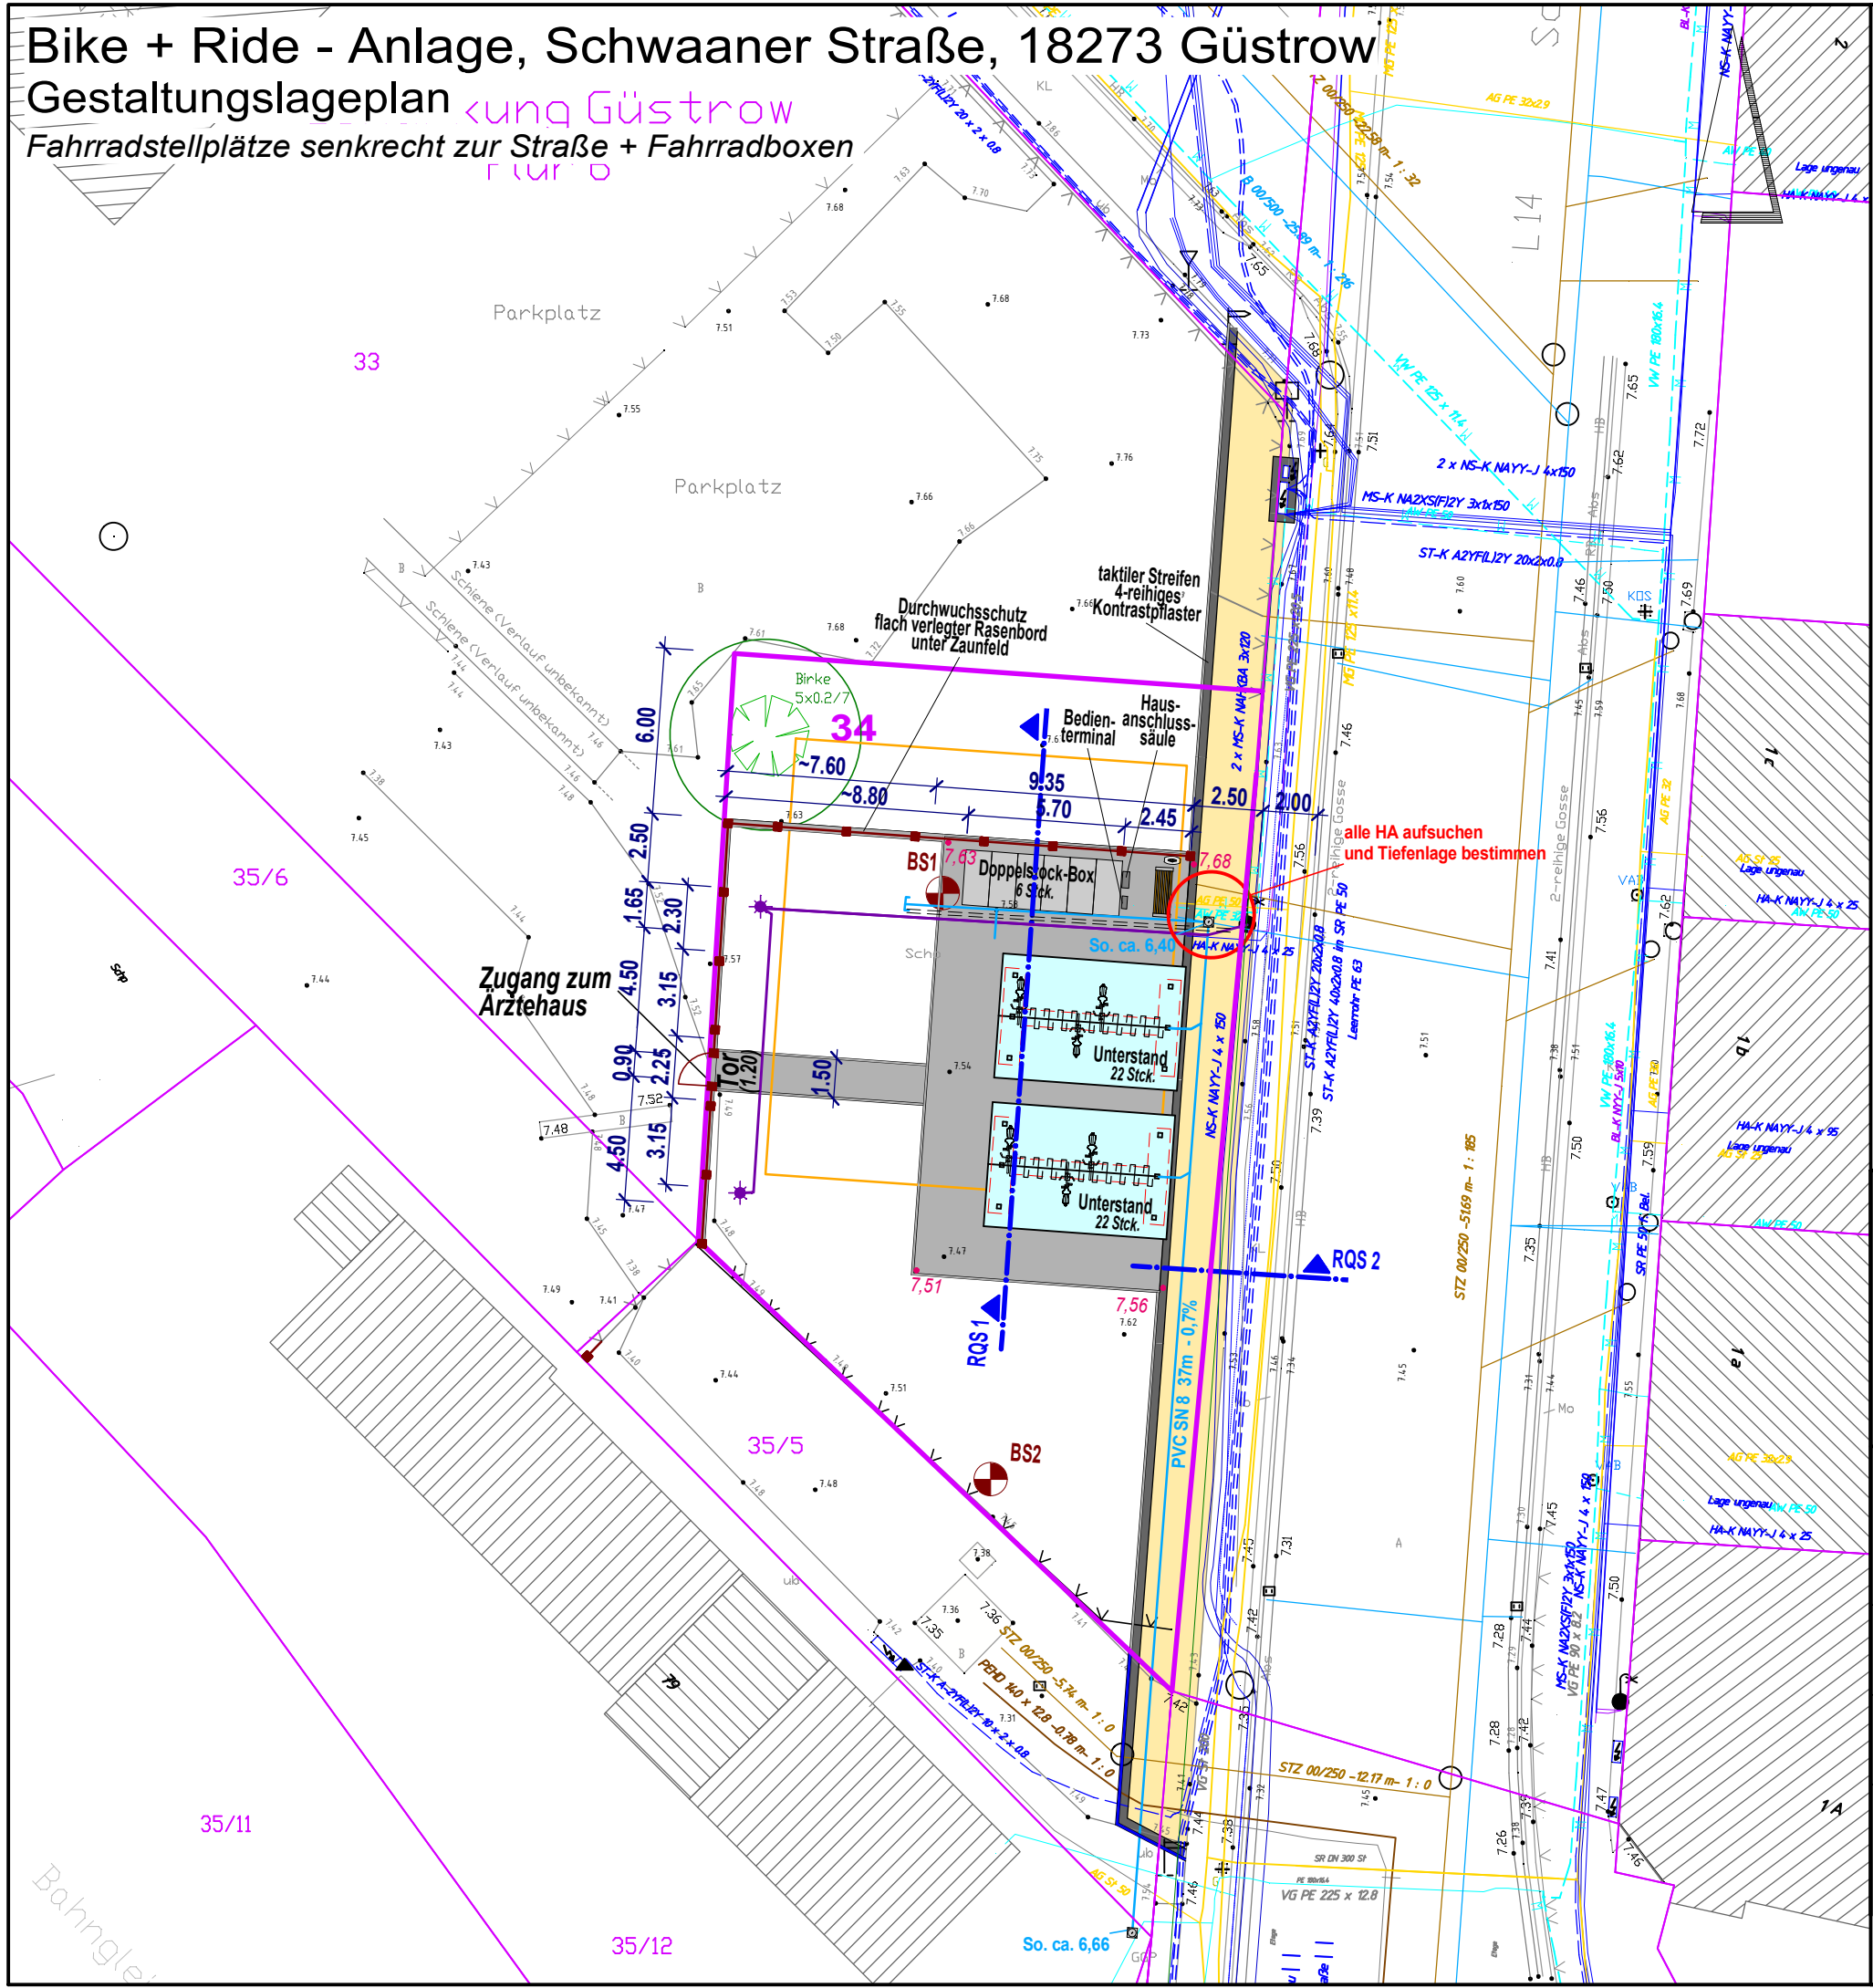

Bike + Ride - Anlage, Schwaaner Straße, 18273 Güstrow

Gestaltungslageplan

Fahrradstellplätze senkrecht zur Straße + Fahrradboxen

Legende

- gepl. Platzfläche
Betonstein-Rechteckpflaster, grau
- gepl. Geh-/Radwegverbreiterung
Betonstein-Rechteckpflaster, oysterbeige
- gepl. Kontrastpflaster
- gepl. Tiefbord
- gepl. Rasenbord
- gepl. Fahrradunterstand
- gepl. Fahrradbox, doppelstöckig, abschließbar
- gepl. Leuchtenstandort
- gepl. Abfallbehälter
- gepl. Sitzbank
- gepl. Tor
- gepl. Zaun
- ehemaliger Gebäudestandort

gepl. RW-Leitunggepl. Beleuchtungskabelgepl. LeerrohrFlurstücksgrenzeFlurstücksnummerSchmutzwasserkanalRegenwasserkanalTrinkwasserleitungGasleitungNiederspannungskabel (NS-K)Mittelspannungskabel (MS-K)SteuerkabelBeleuchtungskabelTelekom-Kabel

Leistungsbestand



Barlachstadt Güstrow

Objekt	Projekt - Nr. 7-23		
	Phase: Ausschreibung		
	Blatt - Nr. 2		
	Maßstab: 1:250		
Bauherr	Folienzuordnung: 00_Gestaltungslageplan reduziert 2		
	Barlachstadt Güstrow		
	Markt 1		
	18273 Güstrow		
Zeichnung	Gestaltungslageplan		
	Fahrradstellplätze senkrecht + Fahrradboxen		
	Dipl.- Ing. H.-J. Lübke		
	Dipl.- Ing. U. Sauer		
INGENIEURBÜRO KULTA	Beratung-Planung-Bauüberwachung		
	Zum Inseelseekanal 8		
	18273 Güstrow		
	Telefon: 03843/8304-0		
G M B H	Telefax: 03843/8304-111		
	e-mail: info@kulta.de		
	Pfadt: N:\GEO\23-PRJ\7-23 Bike and Ride\Lageplan_neu.GVP		
	Plotdatum: 06.10.2023		