




Übersicht der Bebauungspläne der Barlachstadt Güstrow

Pläne rechtswirksam:

- BP 1 Suckow - Siedellande
- BP 1/1 Neufassung Neufassung des Bebauungsplanes Nr. 1/1 - Suckow-Siedellande für den Teilbereich Rosenweg/ Güstrower Straße
- BP 2a Teilbebauungsplan Hasenwald/ Grundloser See (nördlicher Teil)
- BP 2a/1 Änderung des rechtskräftigen vorzeitigen Teilbebauungsplanes West 2a - Hasenwald
- BP 2a/1 Neufassung des Teilbebauungsplanes West 2a/1 - Hasenwald-Molchkuhle
- BP 4 Glasewitzer Burg
- BP 6a/2 Änderung des rechtskräftigen Teilbebauungsplanes Nr. 6a - Suckow 1 - Kattenberg - Dorfstraße
- BP 6b Teilbebauungsplan Suckow 1 - Kattenberg - Suckower Tannen
- BP 71-1 Änderung/ Neufassung des rechtskräftigen Bebauungsplanes Nr. 71 - Bauhof
- BP 71-2 Änderung des Bebauungsplanes Nr. 71 - Bauhof
- BP 71-3 Änderung des Bebauungsplanes Nr. 71 - Bauhof
- BP 10 Magdalenuferweg
- BP 10/1 Änderung des Bebauungsplanes Nr. 10 - Magdalenuferweg - Bereich Wendeschleife „Seestraße“
- BP 11/2 Änderung des rechtskräftigen Bebauungsplanes Nr. 11 - Hengstkoppelweg
- BP 11/3 Änderung des rechtskräftigen Bebauungsplanes Nr. 11 - Hengstkoppelweg
- BP 19 Wallensteinstraße/ Schwarzer Weg
- BP 22 Distelberg
- BP 22/1 Änderung des Bebauungsplanes Nr. 22 - Distelberg für den Teilbereich zwischen den Straßen Eberschenweg und Eichenweg sowie Alchpromenade
- BP 22/2 Änderung des Bebauungsplanes Nr. 22 - Distelberg
- BP 23 Kessiner Viertel - Teilbereich A
- BP 25 Am Stettiner Teich
- BP 26 Neue Straße/ Nebelgang
- BP 27 Neufassung des Bebauungsplanes Nr. 27/1 - Parumer Weg
- BP 28 Heideweg
- BP 29 Industriegelände
- BP 30a Westlich Ulrichstraße
- BP 32/2 Änderung des rechtskräftigen Bebauungsplanes Nr. 32 - Saeblück
- BP 33 Neufassung/Neufassung des Bebauungsplanes Nr. 33 - Am Wall
- BP 34 Neufassung des Bebauungsplanes Nr. 34 - Westlich Rostocker Chaussee/ Südlich Wolfskrögen
- BP 35 Westlich der Rostocker Chaussee
- BP 37 Autohaus Schweriner Chaussee/Hasenwald
- BP 38 Goldberger Straße/Ciara-Zetkin-Straße (ehemals Plattenwerk)
- BP 40 Prahmstraße
- BP 41 A Heidberg - Teil A - Altbebauung
- BP 41 B Heidberg Teil B - Badestelle
- BP 41 B-1 Änderung des Bebauungsplanes Nr. 41 Heidberg - Teil B - Badestelle
- BP 42 Rostocker Straße/Querstraße
- BP 43 Seniorenwohnpark Neue Straße 1/2
- BP 46/1 Neufassung des Bebauungsplanes Nr. 46/1 - Kühlenweg
- BP 47 Lindengarten
- BP 48/2 Änderung des rechtskräftigen Bebauungsplanes Nr. 48 - Bauhof Süd/Grüner Weg
- BP 51 Bredentiner Weg
- BP 51/1 Änderung der Satzung des Bebauungsplanes Nr. 51 - Bredentiner Weg
- BP 51/2 Änderung des Bebauungsplanes Nr. 51 - Bredentiner Weg
- BP 52 Anschlussgleis Nordwest
- BP 56 Altstadt
- BP 58 Bootshäuser westlicher Inselsee
- BP 63 Hundesportplatz Glasewitzer Burg
- BP 64 Brunnenplatz
- BP 65 Stahlbau Sieblück
- BP 67 Ostlich Bredentiner Weg
- BP 68 Pfahweg
- BP 70 Bioenergiepark
- BP 72 Caravanplatz Verbindungschausee
- BP 76/1 Änderung des Bebauungsplanes Nr. 76 - Industriegelände Verbindungschausee
- BP 77 Stahlhof
- BP 78 WEIAG
- BP 79 Nördlich Plauer Chaussee
- BP 80 Am Augraben
- BP 81 Glasewitzer Chaussee/ Am Steinsitz
- BP 82 Tierklinik an der Plauer Chaussee
- BP 89 Krakower Chaussee
- BP 91 Fischerweg
- BP 92 Alte Gärtnerei
- BP 93 Einzelhandel Eisenbahnstraße
- BP 96 Sondergebiet Eberschenweg
- BP 98 Alte Gärtnerei 2. BA
- V+E 09 Güstrower Thermen
- V+E 12 Straßenbaumt Güstrow/Orsteil Klueß
- V+E 13 Hafestraße/Bützower Straße

Pläne im Verfahren:

- BP 2a/1 Neu Neufassung der 1. Änderung des Teilbebauungsplanes West 2 a/1 - Hasenwald
- BP 2b Teilbebauungsplan Hasenwald/ Schweriner Chaussee
- BP 4/1 Neufassung des Bebauungsplanes Nr. 4/1 - Glasewitzer Burg
- BP 23 Kessiner Viertel
- BP 23/1 Änderung des Bebauungsplanes Nr. 23 - Kessiner Viertel Teilbereich A
- BP 30/1 Ulrichstraße/Bützower Straße
- BP 42 Neufassung des Bebauungsplanes Nr. 42 - Rostocker Straße/Querstraße
- BP 52/2 Änderung des Bebauungsplanes Nr. 52 - Anschlussgleis Nordwest
- BP 67/1 Änderung des Bebauungsplanes Nr. 67 - Ostlich Bredentiner Weg
- BP 75 Gewerbestandort Primerburg
- BP 87 Teil A Glasewitzer Chaussee/ Rövertannen
- BP 87 Teil B Glasewitzer Chaussee/ Rövertannen
- BP 87 Teil C Glasewitzer Chaussee/ Rövertannen
- BP 87 Teil D Glasewitzer Chaussee/ Rövertannen
- BP 88 Hamburger Straße
- BP 97 Goldberger Straße - Schwarzer Weg
- BP 99 Nördlich Glasewitzer Chaussee
- BP 100 Einzelhandel Heideweg
- BP 101 Pferdemarkt - Tiefertal
- BP 102 Hirtenstraße-Könchenhagen-Hageböcker Straße
- BP 103 Oase
- BP 104 Lagerstraße

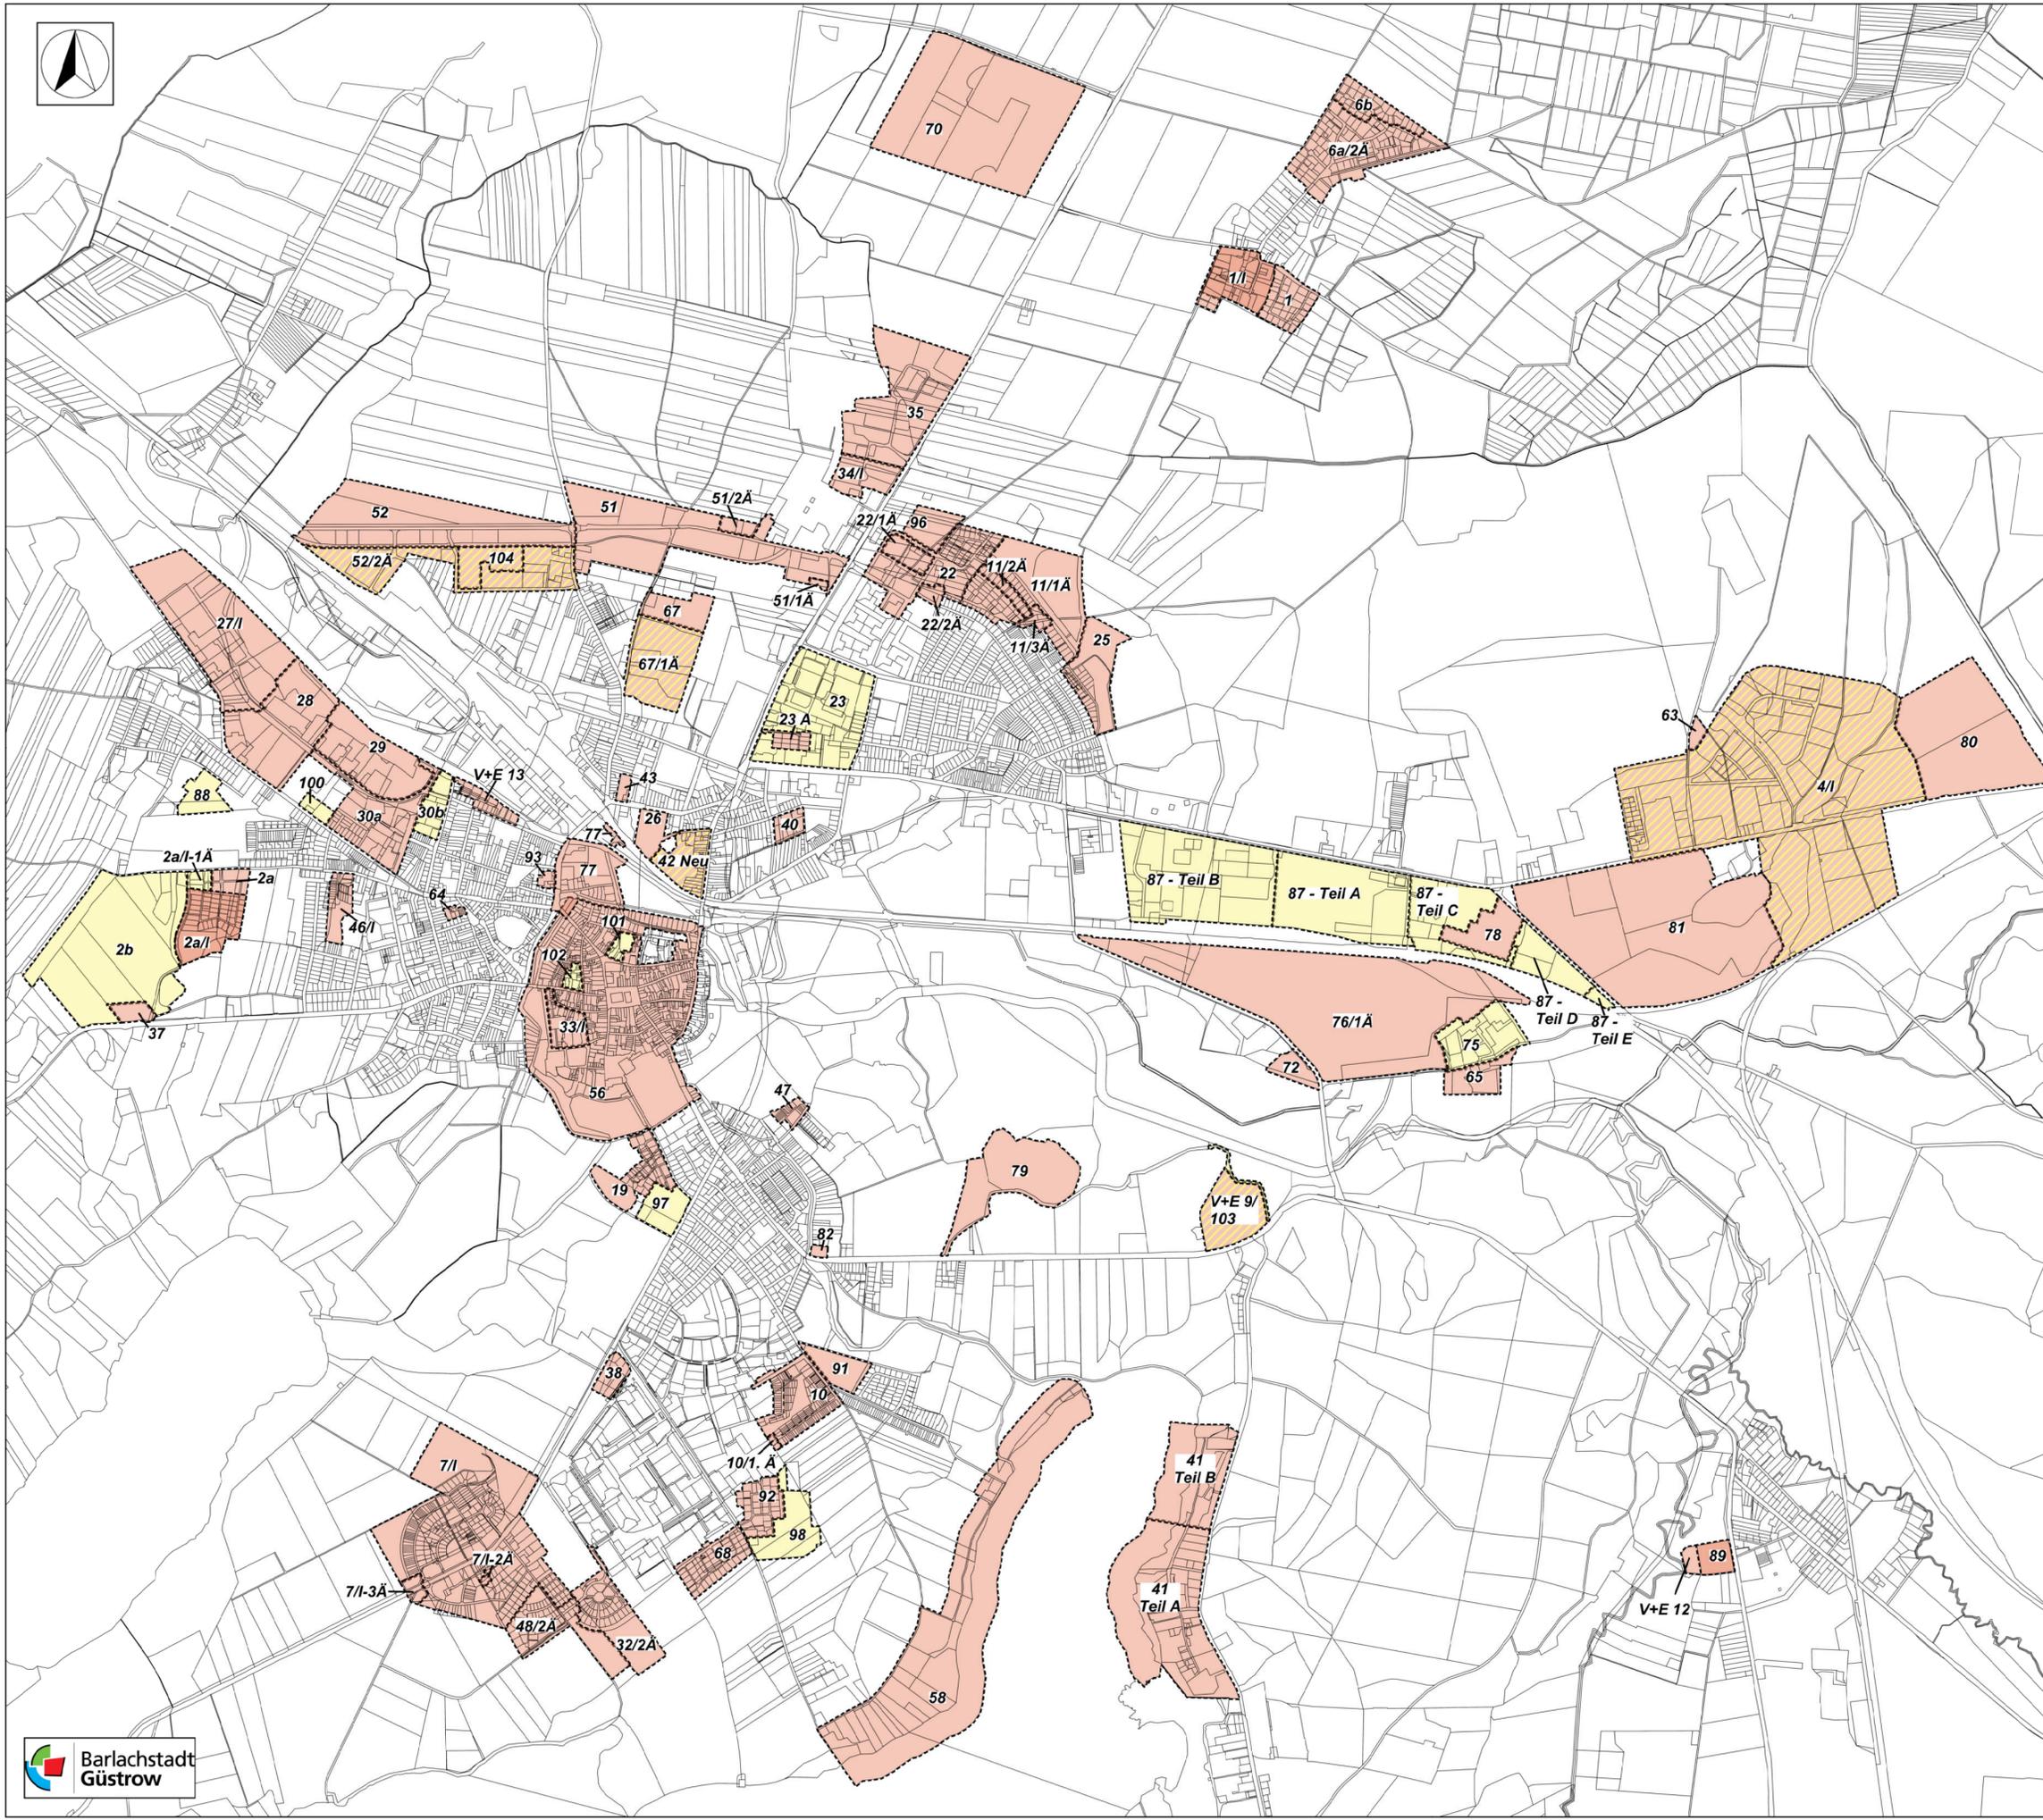

Legende

- Satzung
- Planung
- Planung auf rechtskräftigem B-Plan
- 19 Nummer des B-Planes/ V+E-Planes